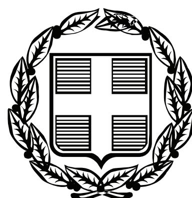


ΕΦΗΜΕΡΙΣ ΤΗΣ ΚΥΒΕΡΝΗΣΕΩΣ

ΤΗΣ ΕΛΛΗΝΙΚΗΣ ΔΗΜΟΚΡΑΤΙΑΣ

ΤΕΥΧΟΣ ΤΕΤΑΡΤΟ **Αρ. Φύλλου 583**

15 Νοεμβρίου 2007

ΠΕΡΙΕΧΟΜΕΝΑ

ΑΠΟΦΑΣΕΙΣ

ΔΙΟΡΘΩΣΕΙΣ ΣΦΑΛΜΑΤΩΝ

ΑΠΟΦΑΣΕΙΣ

Αριθμ. 109716/2927 (1)

Κήρυξη ως αναδασωτέας έκτασης 7.920,00,00 στρ. στη θέση «Μαλιμάδι» Δημοσίου Δασικού Συμπλέγματος «Κρυσταλλοπηγής-Βατοχωρίου-Κώττα-Πρασίνου» Κοινότητος Κρυσταλλοπηγής Νομού ΦΛΩΡΙΝΑΣ.

Ο ΓΕΝΙΚΟΣ ΓΡΑΜΜΑΤΕΑΣ ΠΕΡΙΦΕΡΕΙΑΣ
ΔΥΤΙΚΗΣ ΜΑΚΕΔΟΝΙΑΣ

Έχοντας υπόψη:

1. Τις διατάξεις

α. Της παρ. 1 του άρθρου 24 και της παρ. 3 του άρθρου 117 του Συντάγματος.

β. Της παρ. 1 του άρθρου 38 του ν. 998/1979 «Περί προστασίας των δασών και των δασικών εν γένει εκτάσεων της Χώρας» ως και της παρ. 1 του άρθρου 41 του ιδίου νόμου όπως τροποποιήθηκε με την παρ. 8 του άρθρου 1 του ν. 3208/2003.

γ. Της παρ. 3 του άρθρου 70 του ν. 998/1979 που προστέθηκε με το άρθρο 12 του ν. 2040/1992 και αντικαταστάθηκε με την παρ. 15 του άρθρου 1 του ν. 3208/2003.

δ. Του ν. 2503/1997 «Διοίκηση, οργάνωση, στελέχωση της Περιφέρειας, ρύθμιση θεμάτων για την Τοπική Αυτοδιοίκηση και άλλες διατάξεις».

2. Τις διαταγές του Υπουργείου Γεωργίας:

α) 160417/1180/8.7.1980, β) 182447/3049/24.9.1980

3. Το γεγονός ότι στην συγκεκριμένη έκταση επήλθε καταστροφή της δασικής βλάστησης λόγω πυρκαγιάς που εξερράγη στις 27.7.2007.

4. Την υπ' αριθμ. 104691/5945/11.10.2007 πρόταση της Δνσης Δασών Φλώρινας ως και τη σύμφωνη γνώμη της Δνσης Δασών Περιφέρειας Δυτικής Μακεδονίας, για κήρυξη ως αναδασωτέας της αναφερομένης έκτασης, αποφασίζουμε:

Κηρύσσουμε ως αναδασωτέα, την δημόσια δασικού χαρακτήρα έκταση, εμβαδού 7.920,00,00 στρ. στη θέση «Μαλιμάδι» Δημοσίου Δασικού Συμπλέγματος «Κρυσταλλοπηγής-Βατοχωρίου-Κώττα-Πρασίνου» Κοινότητος Κρυσταλλοπηγής Νομού ΦΛΩΡΙΝΑΣ με σκοπό, αφ' ενός μεν τη διατήρηση του δασικού της χαρακτήρα ώστε να αποκλειστεί η διάθεσή της για άλλο προορισμό, αφ' ετέρου δε την επαναδημιουργία της δασικής βλάστησης που αποτελείται από Οξυά και Δρύ.

Η ανωτέρω έκταση αποτυπώνεται με συντεταγμένες στο συνημμένο απόσπασμα χάρτη Γενικού Προσανατολισμού κλίμακας 1:50.000 με στοιχεία κορυφών 1,2,3,4....14 το οποίο και αποτελεί αναπόσπαστο τμήμα της παρούσης και συνορεύει:

Ανατολικά: Με δημόσια χορτολιβαδική έκταση.

Δυτικά: Με δημόσια μερικώς δασοσκεπή έκταση Δρυός.

Βόρεια: Με δημόσια χορτολιβαδική έκταση και οικισμό Κρυσταλλοπηγής.

Νότια: Με δημόσια μερικώς δασοσκεπή έκταση δρυός (Όρια Νομών ΦΛΩΡΙΝΑΣ_ΚΑΣΤΟΡΙΑΣ).

Η απόφαση αυτή να δημοσιευθεί στην Εφημερίδα της Κυβερνήσεως.

Κοζάνη, 24 Οκτωβρίου 2007

Ο Γενικός Γραμματέας Περιφέρειας
ΑΝΔΡΕΑΣ ΛΕΟΥΔΗΣ

ΧΑΡΤΗΣ ΑΝΑΔΑΣΩΤΕΑΣ ΈΚΤΑΣΗΣ

Στη θέση «Μαλιμάδι» Κοινότητος Κρυσταλλοπηγής Νομού Φλώρινας
ΕΚΤΑΣΗ = 7.920 στρ.

ΑΠΟΣΠΑΣΜΑ ΧΑΡΤΗ ΓΕΝΙΚΟΥ ΠΡΟΣΑΝΑΤΟΛΙΣΜΟΥ ΚΛΙΜΑΚΑΣ 1:50.000

249655,790797 251655,790797 253655,790797 255655,790797

4501672,300656 4499672,300656 4497672,300656

249655,790797 251655,790797 253655,790797 255655,790797

Συντεταγμένες Κορυφών (ΕΓΣΑ '87)

Κορυφές	X	Y
1	253587,178685	4501829,85513
2	254865,291411	4501593,40428
3	254596,887738	4501062,98749
4	254673,574502	4500724,28762
5	254226,235048	4499069,13164
6	253523,273048	4499177,77122
7	252986,465703	4498864,63361
8	251746,696359	4498653,74501
9	251139,592814	4499676,23519
10	251337,700287	4499746,53139
11	251670,009596	4499535,64279
12	251848,945377	4500027,71619
13	252634,984704	4500551,7424
14	252813,920485	4501401,68737

Όρια αναδασωτέας έκτασης
Κορυφές

ΕΘΝΙΚΟ ΤΥΠΟΓΡΑΦΕΙΟ
Για τεχνικούς λόγους στο σχεδιάγραμμα έγινε σμίκρυνση κατά ποσοστό 82%

Φλώρινα 09-10-2007
Η Συντάκτρια

Γκόγκη Καρολίνα
Δασολόγος



ΕΛΕΧΘΗΚΕ
Φλώρινα 09-10-2007
Ο Αναπλ. Δντής Δασών Φλώρινας

Γρούιος Στέφανος
Δασολόγος



ΘΕΩΡΗΘΗΚΕ
Κοζάνη -10-2007
Ο Γενικός Γραμματέας
Περιφέρειας Δυτ. Μακεδονίας

Δεούδης Ανδρέας

Αριθμ. οικ. 19395 (2)

Καθορισμός των οριογραμμών του ρέματος στην περιοχή «Καλαμιώνας» στα Χουλάκια, Δήμου Μυκόνου νήσου Μυκόνου, Νομού Κυκλάδων, διαμέσου της ιδιοκτησίας της Μάριον-Μαργκώ Λάπα».

Ο ΓΕΝΙΚΟΣ ΓΡΑΜΜΑΤΕΑΣ ΠΕΡΙΦΕΡΕΙΑΣ ΝΟΤΙΟΥ ΑΙΓΑΙΟΥ

Έχοντας υπόψη:

1. Τις διατάξεις του άρθρου 8 του ν. 3200/1955, «διοικητική αποκέντρωση» όπως τροποποιήθηκε και συμπληρώθηκε.

2. Τις διατάξεις του ν. 3010/2002 (ΦΕΚ 91/Α/25.4.2002), «Εναρμόνιση του ν. 1650/1986 με τις οδηγίες 97/11 Ε.Ε. και 98/61 Ε.Ε. και ειδικότερα τις διατάξεις του άρθρου 5 αυτού «Διαδικασία οριοθέτησης και ρυθμίσεις θεμάτων για τα υδατορέματα».

3. Τις διατάξεις της υπ' αριθμ. 3046/304/30.1.1988 απόφασης του Αναπληρωτή Υπουργού ΠΕΧΩΔΕ «Κτιριοδομικός Κανονισμός» και ειδικότερα τις διατάξεις του άρθρου 6 αυτής, «Δόμηση κοντά σε ρέματα».

4. Τις οικείες διατάξεις του ν. 2503/1997 (ΦΕΚ 107 Α΄/30.5.1997) «Διοίκηση, Οργάνωση, Στελέχωση της Περιφέρειας, ρύθμιση θεμάτων για την Τοπική Αυτοδιοίκηση και άλλων διατάξεων».

5. Τις οικείες διατάξεις του ν. 2508/1997 (ΦΕΚ 124 Α΄/13.6.1997) «βιώσιμη οικιστική ανάπτυξη των πόλεων και οικισμών της χώρας και άλλων διατάξεων».

6. Τις οικείες διατάξεις του ν. 2690/1999 (ΦΕΚ 45 Α΄/9.3.1999) «Κύρωση του κώδικα διοικητικής διαδικασίας».

7. Το υπ' αριθμ. Τ.Υ. 4376/17.8.2007 έγγραφο της Δ/νσης Τεχνικών Υπηρεσιών της Νομ. Αυτοδιοίκησης Κυκλάδων με την οποία διαβιβάστηκε ο φάκελος μελέτης στην Δ/νση ΠΕ.ΧΩ. Νοτίου Αιγαίου καθορισμού των οριογραμμών του ρέματος με θεωρημένα το τοπογραφικό διάγραμμα στο οποίο χαράσσονται τα όρια αυτού καθώς και την τεχνική έκθεση με τους υδραυλικούς υπολογισμούς, που βρίσκεται στην περιοχή «Καλαμιώνας» στα Χουλάκια, Δήμου Μυκόνου νήσου Μυκόνου, Νομού Κυκλάδων, διαμέσου της ιδιοκτησίας της Μάριον-Μαργκώ Λάπα.

8. Η υπ' αριθμ. 59/2007 απόφαση του Δημοτικού Συμβουλίου Δήμου Μυκόνου για την διατύπωση γνώμης σχετικά με την μελέτη οριοθέτησης του ρέματος που βρίσκεται στην περιοχή «Καλαμιώνας» στα Χουλάκια, Δήμου Μυκόνου νήσου Μυκόνου, Νομού Κυκλάδων, διαμέσου της ιδιοκτησίας της Μάριον-Μαργκώ Λάπα.

9. Το υπ' αριθμ. οικ. 18767/19.10.2007 έγγραφο της Δ/νσης Δημοσίων Έργων της Περιφέρειας Νοτίου Αιγαίου, δια του οποίου γίνεται δεκτή η Υδραυλική μελέτη κατόπιν του υπ' αριθμ. 15825/13.9.2007 εγγράφου της Δ/νσης ΠΕ.ΧΩ. με το οποίο διαβιβάστηκε η Υδραυλική μελέτη για έλεγχο.

10. Τον φάκελο της μελέτης ο οποίος περιέχει Τοπογραφικό Διάγραμμα, Υδραυλική μελέτη, Τεχνική Έκθεση κ.λ.π. που διαβιβάστηκε στην Δ/νση ΠΕ.ΧΩ. Νοτίου Αιγαίου.


11. Το γεγονός ότι με την απόφαση αυτή δεν προκαλείται δαπάνη σε βάρος του προϋπολογισμού του Δημοσίου και του Δήμου Μυκόνου, αποφασίζουμε:

ΕΠΙΚΥΡΩΝΟΥΜΕ την θεωρημένη στις 18.8.2007 από την Δ/νση Τεχνικών Υπηρεσιών της Νομαρχιακής Αυτοδιοίκησης Κυκλάδων έκθεση καθορισμού των οριογραμμών του υδατορέματος στην περιοχή «Καλαμιώνας» στα Χουλάκια, Δήμου Μυκόνου νήσου Μυκόνου, Νομού Κυκλάδων, διαμέσου της ιδιοκτησίας της Μάριον-Μαργκώ Λάπα έτσι όπως σημειώνεται με πράσινο χρώμα η πολυγωνική γραμμή Dα, 1α, 2α,...., έως και 8α στη μια όχθη και με 1δ, 2δ,...., έως και 8δ στην απέναντι της, (τα σημεία της οποίας είναι εξαρτημένα από το Εθνικό Τριγωνομετρικό Δίκτυο) επί του τοπογραφικού Διαγράμματος που υπογράφεται από τον Γιάννη ΚΟΝΤΟ, Πολιτικό Μηχανικό.

Η απόφαση αυτή να δημοσιευθεί στην Εφημερίδα της Κυβερνήσεως μαζί με το Τοπογραφικό Διάγραμμα και η ισχύς αρχίζει από την ημερομηνία δημοσίευσης.


Ερμούπολη, 29 Οκτωβρίου 2007

Ο Γενικός Γραμματέας Περιφέρειας
ΧΑΡΑΛΑΜΠΟΣ ΚΟΚΚΙΝΟΣ

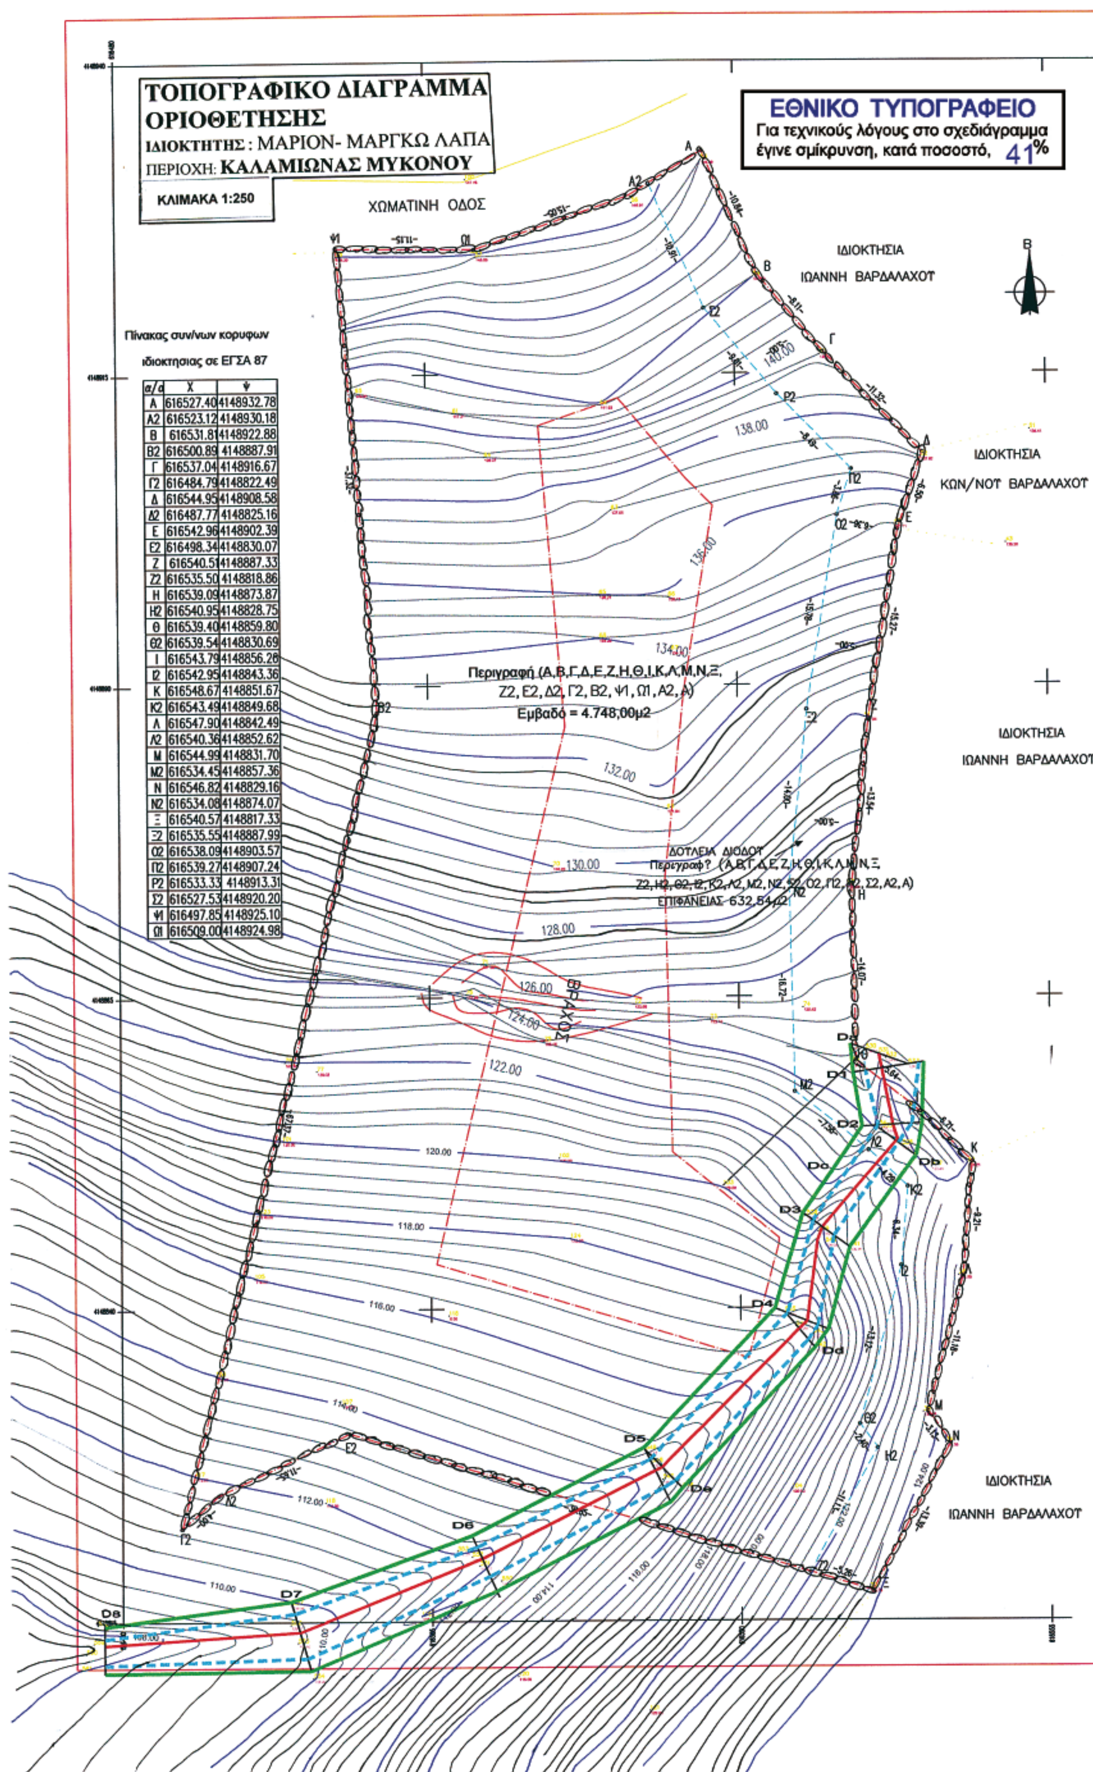

α/α	Χ	Ψ
Α	616527.40	4148932.78
Α2	616523.12	4148930.18
Β	616531.81	4148922.88
Β2	616500.89	4148887.91
Γ	616537.04	4148916.67
Γ2	616484.79	4148822.49
Δ	616544.95	4148908.58
Δ2	616487.77	4148825.16
Ε	616542.96	4148902.39
Ε2	616498.34	4148830.07
Ζ	616540.51	4148887.33
Ζ2	616535.50	4148818.86
Η	616539.09	4148873.87
Η2	616540.95	4148828.75
Θ	616539.40	4148859.80
Θ2	616539.54	4148830.69
Ι	616543.79	4148856.26
Ι2	616542.95	4148843.36
Κ	616548.67	4148851.67
Κ2	616543.49	4148849.68
Λ	616547.90	4148842.49
Λ2	616540.36	4148852.62
Μ	616544.99	4148831.70
Μ2	616534.45	4148857.36
Ν	616546.82	4148829.16
Ν2	616534.08	4148874.07
Ξ	616540.57	4148817.33
Ξ2	616535.55	4148887.99
Ο2	616538.09	4148903.57
Π2	616539.27	4148907.24
Ρ2	616533.33	4148913.31
Σ2	616527.53	4148920.20
Ψ1	616497.85	4148925.10
Ω1	616509.00	4148924.98



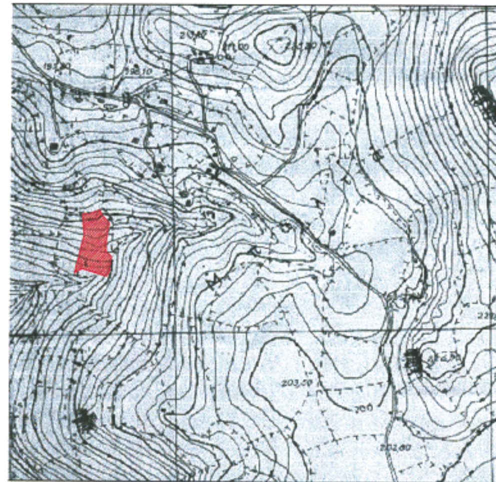

Απόσπασμα από πινακίδα της ΓΥΣ κλίμακας 1:5.000

Αριθμός φύλλου χάρτη 7601.1

ΠΙΝΑΚΑΣ ΣΥΝΤΕΤΑΓΜΕΝΩΝ ΚΟΡΥΦΩΝ		
ΙΔΙΟΚΤΗΣΙΑ:	Μαριον - Μάργκω Λάπα	
ΠΕΡΙΟΧΗ	"ΚΑΛΑΜΩΝΑΣ" ΝΗΣΟΥ ΜΥΚΟΝΟΥ	
ΚΟΡΥΦΕΣ ΟΡΙΟΓΡΑΜΜΩΝ ΡΕΜΑΤΟΣ	X	Y
Da	X=616538.923	Y=4148861.146
1α	X=616539.124	Y=4148858.825
1β	X=616540.115	Y=4148858.973
1γ	X=616544.407	Y=4148859.616
1δ	X=616544.790	Y=4148859.673
2α	X=616539.840	Y=4148854.463
2β	X=616541.113	Y=4148854.538
2γ	X=616543.858	Y=4148854.700
2δ	X=616544.614	Y=4148854.744
Db	X=616544.150	Y=4148852.165
3α	X=616534.996	Y=4148847.537
3β	X=616535.837	Y=4148846.988
3γ	X=616537.529	Y=4148845.761
3δ	X=616538.805	Y=4148844.835
4α	X=616532.743	Y=4148839.967
4β	X=616533.743	Y=4148839.565
4γ	X=616535.439	Y=4148837.419
4δ	X=616535.971	Y=4148836.803
Dd	X=616535.971	Y=4148836.803
De	X=616525.240	Y=4148825.593
5α	X=616522.084	Y=4148828.816
5β	X=616522.559	Y=4148827.865
5γ	X=616523.695	Y=4148825.593
5δ	X=616524.269	Y=4148824.446
6α	X=616508.208	Y=4148821.847
6β	X=616508.616	Y=4148820.933
6γ	X=616509.660	Y=4148818.596
6δ	X=616510.194	Y=4148817.399
7α	X=616493.572	Y=4148816.618
7β	X=616493.855	Y=4148815.646
7γ	X=616494.901	Y=4148812.045
7δ	X=616495.191	Y=4148811.048
8α	X=616478.475	Y=4148814.665
8β	X=616478.525	Y=4148813.654
8γ	X=616478.511	Y=4148811.528
8δ	X=616478.518	Y=4148810.862



ΘΕΩΡΗΘΗΚΕ
Ερμούπολη
Ο ΠΡΟΪΣΤΑΜΕΝΟΣ ΤΗΣ Δ/ΝΣΗΣ ΔΗΜΟΣΙΩΝ ΕΡΓΩΝ 19.10.07

ΔΗΛΩΣΗ ΤΟΥ Ν. 651/77

Δηλώνω υπεύθυνα ότι το με στοιχεία (Α,Β,Γ,Δ,Ε,Ζ,Η,Θ,Ι,Κ,Λ,Μ,Ν,Ξ, Ζ2,Ε2,Δ2,Γ2,Β2,Ψ1,Ω1,Α2,Α) αγροτεμάχιο, βρίσκεται εκτός ορίων οικισμού, εκτός εγκεκριμένου σχεδίου πόλης, εκτός Γ.Π.Σ. εντός ΖΟΕ (2.3α9.1) και είναι άρτιο και οικοδομήσιμο σύμφωνα με τις ισχύουσες πολεοδομικές διατάξει

Ο Μηχανικός

Ο ΜΗΧΑΝΙΚΟΣ

ΓΙΑΝΝΗΣ Θ. ΚΟΝΤΟΣ



ΥΠΟΜΝΗΜΑ

(κόκκινη γραμμή)	ΚΟΙΤΗ ΡΕΜΑΤΟΣ
(μπλε διακεκομμένη γραμμή)	ΓΡΑΜΜΗ ΑΙΧΜΗΣ ΠΛΗΜΜΥΡΑΣ
(πράσινη γραμμή)	ΠΕΡΙΒΑΛΛΟΝΤΙΚΗ ΟΡΙΟΘΕΤΗΣΗ
D1,D2.....,D8	ΚΟΡΥΦΕΣ ΟΡΙΟΘΕΤΗΣΗΣ

ΘΕΩΡΗΘΗΚΕ 18/9/2007

ΣΗΜΕΙΩΣΗ

1. Τα όρια του αγροτεμαχίου καθώς και τα ονόματα των γειτόνων υπεδείχθησαν από τους ιδιοκτήτες.
2. Απόσταση από θάλασσα 720μ.
4. Η αποτύπωση έγινε Εγκάρσια Μερκατορική Προβολή Ε.Γ.Σ.Α. (Ελληνικό Γεωδ. Σύστημα Αναφοράς) Ελλειψοειδές G.R.S. 80 a=6378137 f=1/298.2572236

Αριθμ. οικ. 16723 (3)

Καθορισμός των οριογραμμών του ρέματος στην θέση «Αγράρι», Δήμου Μυκόνου νήσου Μυκόνου, Νομού Κυκλάδων, που διέρχεται κατά μήκος του ανατολικού ορίου της ιδιοκτησίας του Πέτρου και Ιωάννη Νάζου».

Ο ΓΕΝΙΚΟΣ ΓΡΑΜΜΑΤΕΑΣ ΠΕΡΙΦΕΡΕΙΑΣ
ΝΟΤΙΟΥ ΑΙΓΑΙΟΥ

Έχοντας υπόψη:

1. Τις διατάξεις του άρθρου 8 του ν. 3200/1955, «διοικητική αποκέντρωση» όπως τροποποιήθηκε και ισχύει.

2. Τις διατάξεις του ν. 3010/2002 (ΦΕΚ 91/Α/25.4.2002), «Εναρμόνιση του ν. 1650/1986 με τις οδηγίες 97/11 Ε.Ε. και 98/61 Ε.Ε. και ειδικότερα τις διατάξεις του άρθρου 5 αυτού «Διαδικασία οριοθέτησης και ρυθμίσεις θεμάτων για τα υδατορέματα».

3. Τις διατάξεις της υπ' αριθμ. 3046/304/30.1.1988 απόφασης του Αναπληρωτή Υπουργού ΠΕΧΩΔΕ «Κτιριοδομικός Κανονισμός» και ειδικότερα τις διατάξεις του άρθρου 6 αυτής, «Δόμηση κοντά σε ρέματα».

4. Τις οικείες διατάξεις του ν. 2503/1997 (ΦΕΚ 107 Α΄/30.5.1997) «Διοίκηση, Οργάνωση, Στελέχωση της Περιφέρειας, ρύθμιση θεμάτων για την Τοπική Αυτοδιοίκηση και άλλων διατάξεων».

5. Τις οικείες διατάξεις του ν. 2508/1997 (ΦΕΚ 124 Α΄/13.6.1997) «βιώσιμη οικιστική ανάπτυξη των πόλεων και οικισμών της χώρας και άλλων διατάξεων».

6. Τις οικείες διατάξεις του ν. 2690/1999 (ΦΕΚ 45 Α΄/ 9.3.1999) «Κύρωση του κώδικα διοικητικής διαδικασίας».

7. Το υπ' αριθμ. Τ.Υ. 2601/1.6.2007 έγγραφο της Δ/νσης Τεχν. Υπηρεσιών Ν.Α. Κυκλάδων διαβίβασης μελέτης οριοθέτησης υδατορέματος, που στη συνέχεια διαβιβάστηκε στην Δ/νση Δημοσίων Έργων Π.Ν.Α. με το υπ' αριθμ. 9700/11.6.2007 έγγραφο της Δ/νσης ΠΕ.ΧΩ. και η οποία επεστράφη προς την Δ/νση ΠΕ.ΧΩ. με το υπ' αριθμ. 10699/20.6.2007 έγγραφο της Δ/νσης Δημοσίων Έργων με παρατηρήσεις και η οποία επεστράφη με το οικ. 10841/22.6.2007 έγγραφο της Δ/νσης ΠΕ.ΧΩ. προς Δ/νση Τεχνικών Υπηρεσιών Ν.Α.Κ. προκειμένου να συμπληρωθεί και να τακτοποιηθεί ο φάκελος.

8. Το υπ' αριθμ. Τ.Υ. 3340/23.7.2007 έγγραφο της Δ/νσης Τεχν. Υπηρεσιών Ν.Α. Κυκλάδων επαναδιαβίβασης της συμπληρωμένης μελέτης οριοθέτησης υδατορέματος, που στη συνέχεια διαβιβάστηκε στην Δ/νση Δημοσίων Έργων Π.Ν.Α. με το υπ' αριθμ. οικ. 14402/13.8.2007 έγγραφο της Δ/νσης ΠΕ.ΧΩ. και η οποία επεστράφη προς την Δ/νση ΠΕ.ΧΩ. με το υπ' αριθμ. 15400/30.8.2007 έγγραφο της Δ/νσης Δημοσίων Έργων με παρατηρήσεις και η οποία επεστράφη με το 13704/7.9.2007 έγγραφο της Δ/νσης ΠΕ.ΧΩ. προς Δ/νση Τεχνικών Υπηρεσιών Ν.Α.Κ. προκειμένου να συμπληρωθεί επιπλέον.

9. Το υπ' αριθμ. Τ.Υ. 4768/21.9.2007 έγγραφο της Δ/ νσης Τεχνικών Υπηρεσιών της Νομ. Αυτοδιοίκησης Κυκλάδων με την οποία επαναδιαβιβάστηκε ο φάκελος της συμπληρωμένης μελέτης στην Δ/νση ΠΕ.ΧΩ. Νοτίου Αιγαίου καθορισμού των οριογραμμών του ρέματος με θεωρημένα το τοπογραφικό διάγραμμα στο οποίο χαράσσονται τα όρια αυτού καθώς και την τεχνική έκθεση με τους υδραυλικούς υπολογισμούς, που βρίσκεται στην θέση «Αγράρι», Δήμου Μυκόνου νήσου Μυκόνου, Νομού Κυκλάδων, που διέρχεται κατά μήκος του ανατολικού ορίου της ιδιοκτησίας του Πέτρου και Ιωάννη Νάζου.

10. Η υπ' αριθμ. 25/2007 απόφαση του Δημοτικού Συμβουλίου Δήμου Μυκόνου για την διατύπωση γνώμης σχετικά με την μελέτη οριοθέτησης του ρέματος που βρίσκεται στην θέση «Αγράρι», Δήμου Μυκόνου νήσου Μυκόνου, Νομού Κυκλάδων, που διέρχεται κατά μήκος του ανατολικού ορίου της ιδιοκτησίας του Πέτρου και Ιωάννη Νάζου.

11. Το υπ' αριθμ. οικ. 18560/17.10.2007 έγγραφο της Δ/νσης Δημοσίων Έργων της Περιφέρειας Νοτίου Αιγαίου, δια του οποίου γίνεται δεκτή η Υδραυλική μελέτη κατόπιν του υπ' αριθμ. οικ. 17017/27.9.2007 εγγράφου της Δ/νσης ΠΕ.ΧΩ. με το οποίο διαβιβάστηκε η Υδραυλική μελέτη για έλεγχο και μεταξύ των άλλων αναφέρει ότι: «όσο αφορά την παράγραφο της μελέτης (στην τελευταία σελίδα των υδραυλικών υπολογισμών όπου και οι υπογραφές και σφραγίδες), που αναφέρει την κατασκευή τεχνικών γεφύρωσης του ρέματος από τον δρόμο σε άλλες ιδιοκτησίες, δεν συμφωνούμε διότι δεν έχει καμία σχέση με το υπό οριοθέτηση τμήμα του ρέματος και ο όρος αυτός τιθέμενος ως γενική τοποθέτηση δεν είναι εύλογος, αφού οι αλλεπάλληλες γεφυρώσεις ενδέχεται να αλλοιώσουν τις φυσικές συνθήκες ροής. Επίσης η εξασφάλιση προσβάσεων σε ιδιοκτησίες δεν αποτελεί υποχρέωση ούτε του Δήμου ούτε του Δημοσίου. Επίσης τέτοιες προσβάσεις δεν εμφανίζονται στις φωτογραφίες της μελέτης, όπως ανακριβώς αναφέρεται στο κείμενο του μελετητή.» και το γεγονός ότι τα παραπάνω γίνονται αποδεκτά για την παρούσα απόφαση.

12. Τον φάκελο της μελέτης ο οποίος περιέχει Τοπογραφικό Διάγραμμα, Υδραυλική μελέτη, Τεχνική Έκθεση κ.λ.π. που διαβιβάστηκε στην Δ/νση ΠΕ.ΧΩ. Νοτίου Αιγαίου.

13. Το γεγονός ότι η παρούσα απόφαση αφορά μόνο τον καθορισμό των οριογραμμών του υδατορέματος και δεν αφορά τεχνικές λύσεις γεφύρωσης, διευθέτησης και παρεμφερή έργα.


14. Το γεγονός ότι με την απόφαση αυτή δεν προκαλείται δαπάνη σε βάρος του προϋπολογισμού του Δημοσίου και του Δήμου Μυκόνου, αποφασίζουμε:

ΕΠΙΚΥΡΩΝΟΥΜΕ την θεωρημένη στις 20.11.2006 από την Δ/νση Τεχνικών Υπηρεσιών της Νομαρχιακής Αυτοδιοίκησης Κυκλάδων έκθεση καθορισμού των οριογραμμών του υδατορέματος στην θέση «Αγράρι», Δήμου Μυκόνου νήσου Μυκόνου, Νομού Κυκλάδων, που διέρχεται κατά μήκος του ανατολικού ορίου της ιδιοκτησίας του Πέτρου και Ιωάννη Νάζου έτσι όπως σημειώνεται με πράσινο χρώμα η πολυγωνική γραμμή 1α, 2α... έως και 7α στη μια όχθη και με 1δ, 2δ,... έως και 7δ στην απέναντι της, (τα σημεία της οποίας είναι εξαρτημένα από το Εθνικό Τριγωνομετρικό Δίκτυο) επί του τοπογραφικού Διαγράμματος που υπογράφεται από τον Νικόλαο Ζαννή, Τοπογράφο Μηχανικό.

Η απόφαση αυτή να δημοσιευθεί στην Εφημερίδα της Κυβερνήσεως μαζί με το Τοπογραφικό Διάγραμμα και η ισχύς αρχίζει από την ημερομηνία δημοσίευσης.

Ερμούπολη, 29 Οκτωβρίου 2007

Ο Γενικός Γραμματέας Περιφέρειας
ΧΑΡΑΛΑΜΠΟΣ ΚΟΚΚΙΝΟΣ

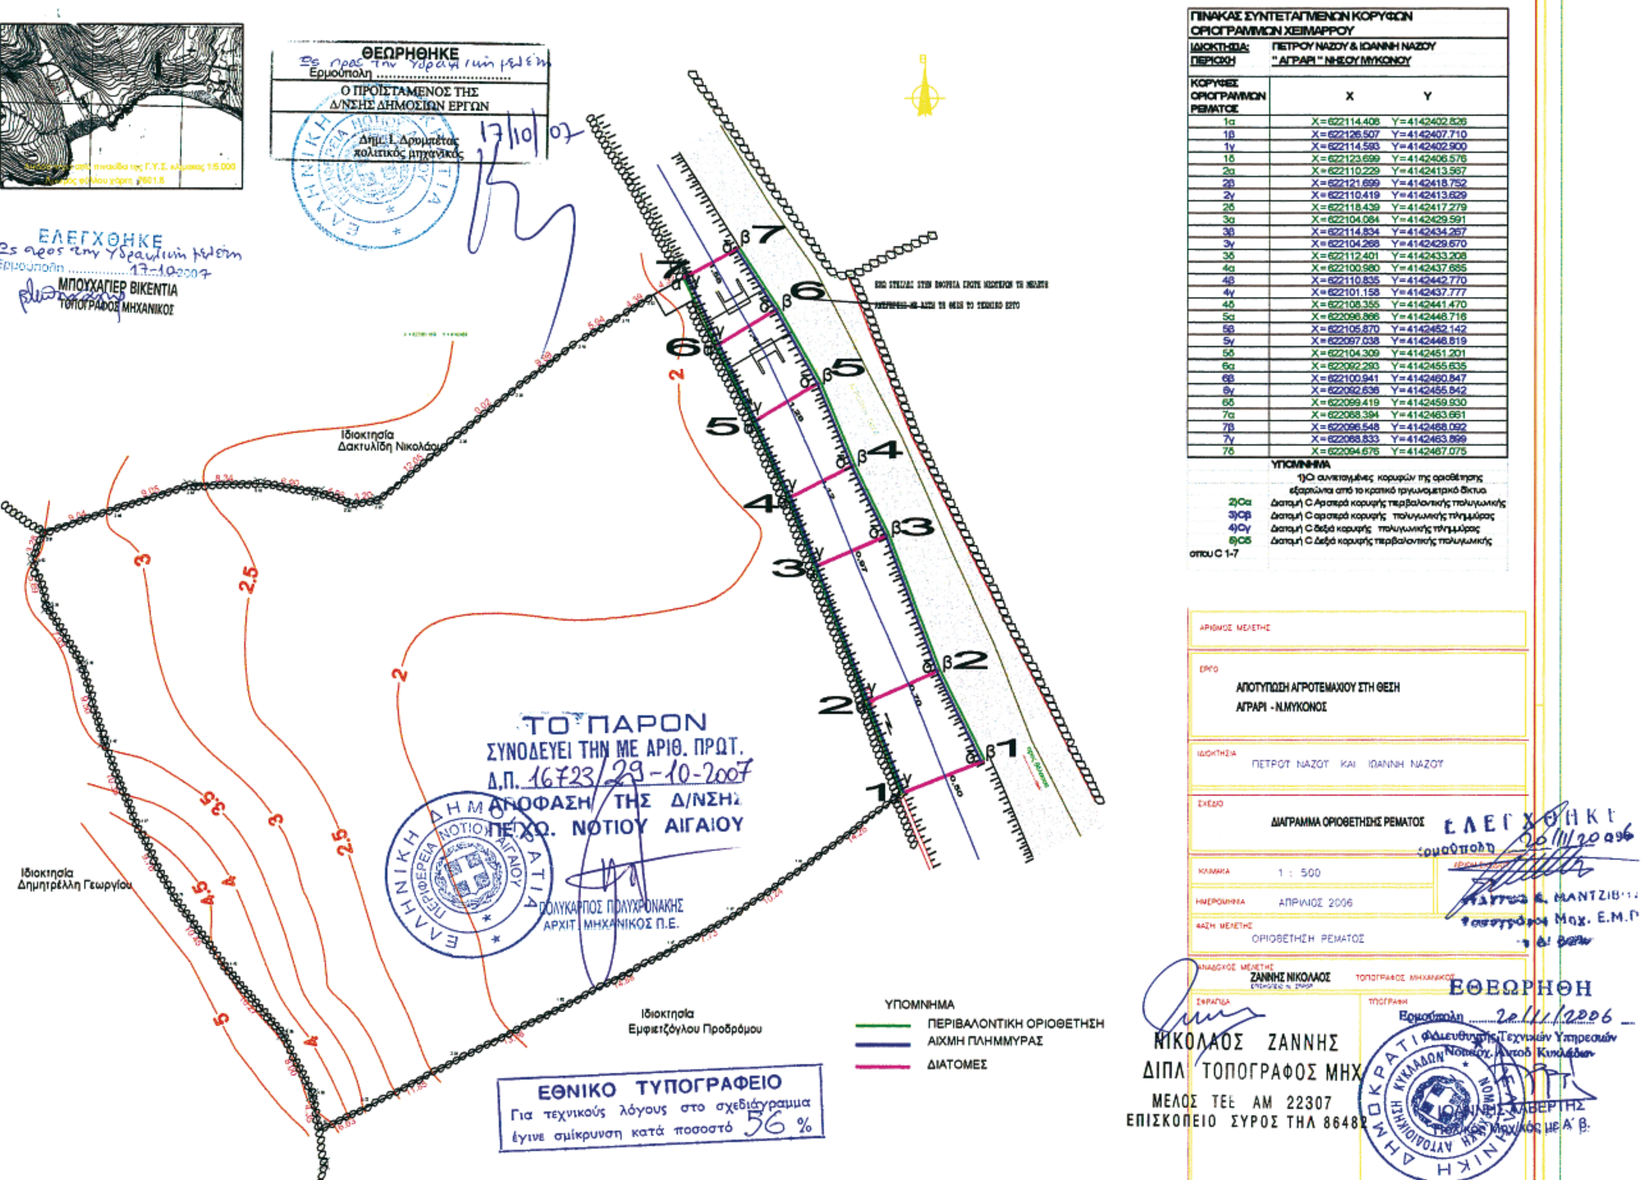

ΠΙΝΑΚΑΣ ΣΥΝΤΕΤΑΓΜΕΝΩΝ ΚΟΡΥΦΩΝ ΟΡΙΟΓΡΑΜΜΩΝ ΧΕΙΜΑΡΡΟΥ

ΙΔΙΟΚΤΗΣΙΑ: ΠΕΤΡΟΥ ΝΑΖΟΥ & ΙΩΑΝΝΗ ΝΑΖΟΥ

ΠΕΡΙΟΧΗ: " ΑΓΡΑΡΙ " ΝΗΣΟΥ ΜΥΚΟΝΟΥ

ΚΟΡΥΦΕΣ ΟΡΙΟΓΡΑΜΜΩΝ ΡΕΜΑΤΟΣ	X	Y
1α	X=622114.408	Y=4142402.826
1β	X=622126.507	Y=4142407.710
1γ	X=622114.593	Y=4142402.900
1δ	X=622123.699	Y=4142406.576
2α	X=622110.229	Y=4142413.567
2β	X=622121.699	Y=4142418.752
2γ	X=622110.419	Y=4142413.629
2δ	X=622118.439	Y=4142417.279
3α	X=622104.084	Y=4142429.591
3β	X=622114.834	Y=4142434.267
3γ	X=622104.268	Y=4142429.670
3δ	X=622112.401	Y=4142433.208
4α	X=622100.980	Y=4142437.685
4β	X=622110.835	Y=4142442.770
4γ	X=622101.158	Y=4142437.777
4δ	X=622108.355	Y=4142441.470
5α	X=622096.866	Y=4142446.716
5β	X=622105.870	Y=4142452.142
5γ	X=622097.038	Y=4142446.819
5δ	X=622104.309	Y=4142451.201
6α	X=622092.293	Y=4142455.635
6β	X=622100.941	Y=4142460.847
6γ	X=622092.636	Y=4142455.842
6δ	X=622099.419	Y=4142459.930
7α	X=622088.394	Y=4142463.661
7β	X=622096.548	Y=4142468.092
7γ	X=622088.833	Y=4142463.899
7δ	X=622094.676	Y=4142467.075

ΥΠΟΜΝΗΜΑ
1) Οι συντεταγμένες κορυφών της οριοθέτησης εξαρτώνται από το κρατικό τριγωνομετρικό δίκτυο.
2) Cα Διατομή C Αριστερά κορυφής περιβαλοντικής πολυγωνικής
3) Cβ Διατομή C αριστερά κορυφής πολυγωνικής πλημμύρας
4) Cγ Διατομή C δεξιά κορυφής πολυγωνικής πλημμύρας
5) Cδ Διατομή C Δεξιά κορυφής περιβαλοντικής πολυγωνικής
οπου C 1-7

ΔΙΟΡΘΩΣΕΙΣ ΣΦΑΛΜΑΤΩΝ

(4)

Στην διόρθωση σφάλματος που δημοσιεύθηκε στο υπ' αριθμ. 478/2.10.2007 Φ.Ε.Κ./τεύχος Δ΄ στις 29.10.2007 και όπου αναγράφεται η φράση «στην αριθμ 4087/16.10.2006 απόφαση Γ.Γ.Π.Δ.Ε.», διορθώνεται και γίνεται

«στην υπ' αριθμ. 3488/24.8.2007 απόφαση Γ.Γ.Π.Δ.Ε».

(Από την Περιφέρεια Δυτικής Ελλάδας)



ΑΠΟ ΤΟ ΕΘΝΙΚΟ ΤΥΠΟΓΡΑΦΕΙΟ
ΚΑΠΟΔΙΣΤΡΙΟΥ 34 * ΑΘΗΝΑ 104 32 * ΤΗΛ. 210 52 79 000 * FAX 210 52 21 004
ΗΛΕΚΤΡΟΝΙΚΗ ΔΙΕΥΘΥΝΣΗ: http://www.et.gr – e-mail: webmaster.et@et.gr